


Uttigenstrasse 31, 3600 Thun / 1.OG

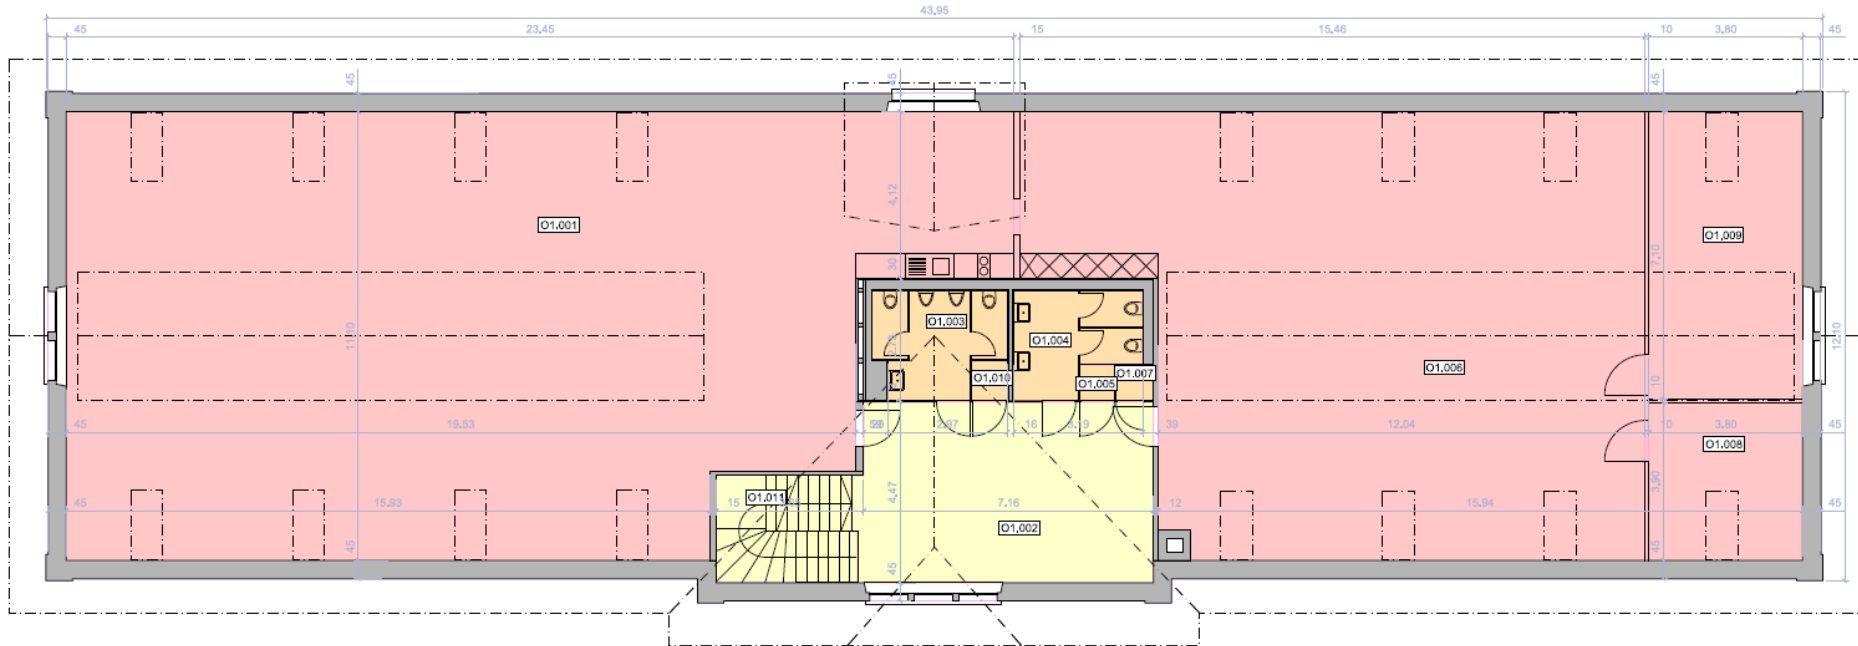

416 m² Hauptnutzfläche

O1.001:	225.19 m ²
O1.006:	147.93 m ²
O1.008:	15.23 m ²
O1.009:	27.55 m ²

Nebennutzflächenflächen:

O1.002:	32.75 m ²	O1.007:	0.87 m ²
O1.003:	7.88 m ²	O1.010:	0.92 m ²
O1.004:	7.30 m ²	O1.011:	9.06 m ²
O1.005:	0.82 m ²		

RUAG Real Estate AG

Nationale Immobilienkompetenz für Ihren Geschäftserfolg.

Regulated by



**Together
ahead. RUAG**