


Allmendstrasse 90, 3600 Thun / 1.OG

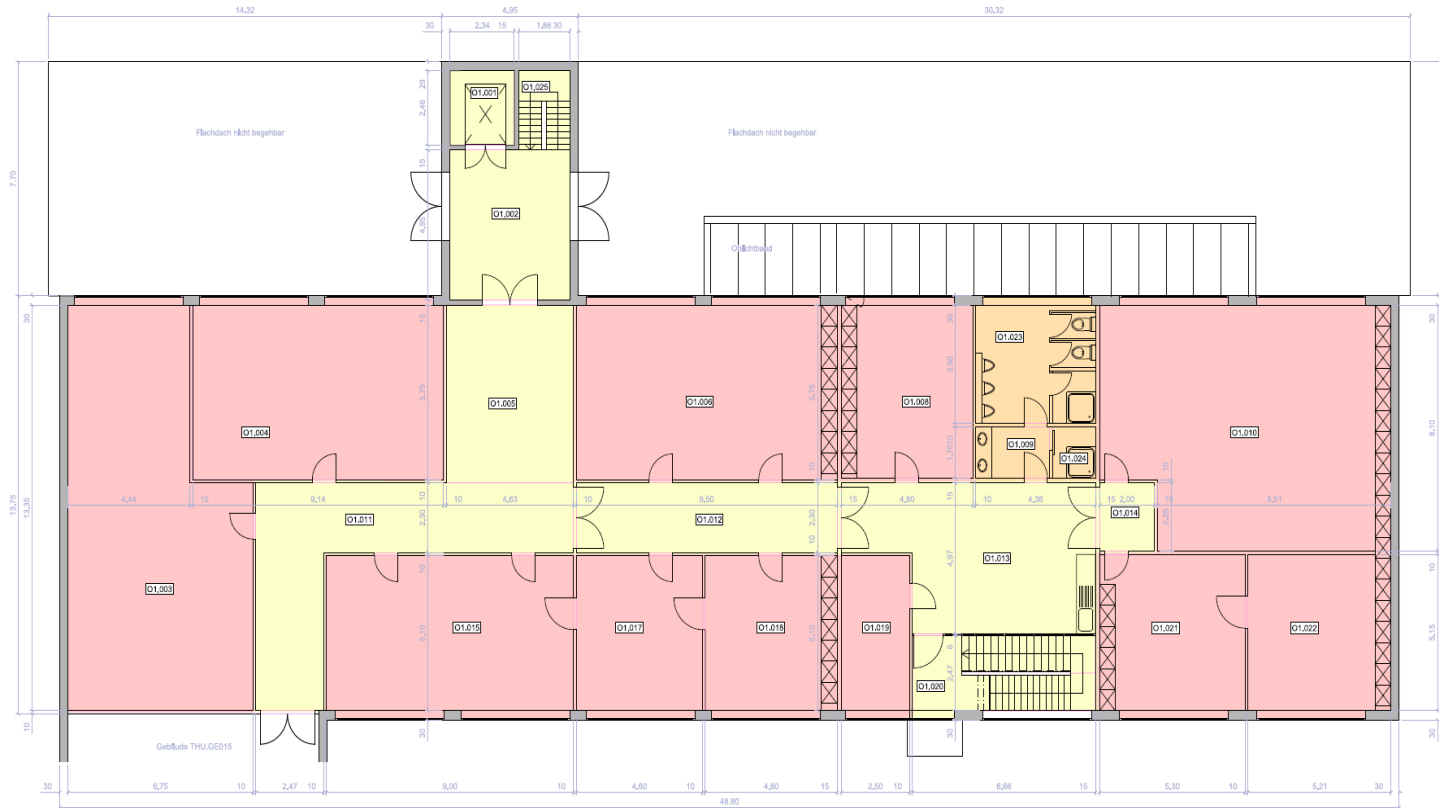

477 m²
Dienstleistungsfläche

- 01.003: 78.79 m²
- 01.004: 55.50 m²
- 01.006: 57.87 m²
- 01.008: 29.45 m²
- 01.010: 84.13 m²
- 01.015: 48.85 m²
- 01.017: 25.22 m²
- 01.018: 26.34 m²
- 01.019: 14.10 m²
- 01.021: 29.23 m²
- 01.022: 28.39 m²